


大埔截水溝堤岸道路及洋仔厝堤岸道路位置示意圖

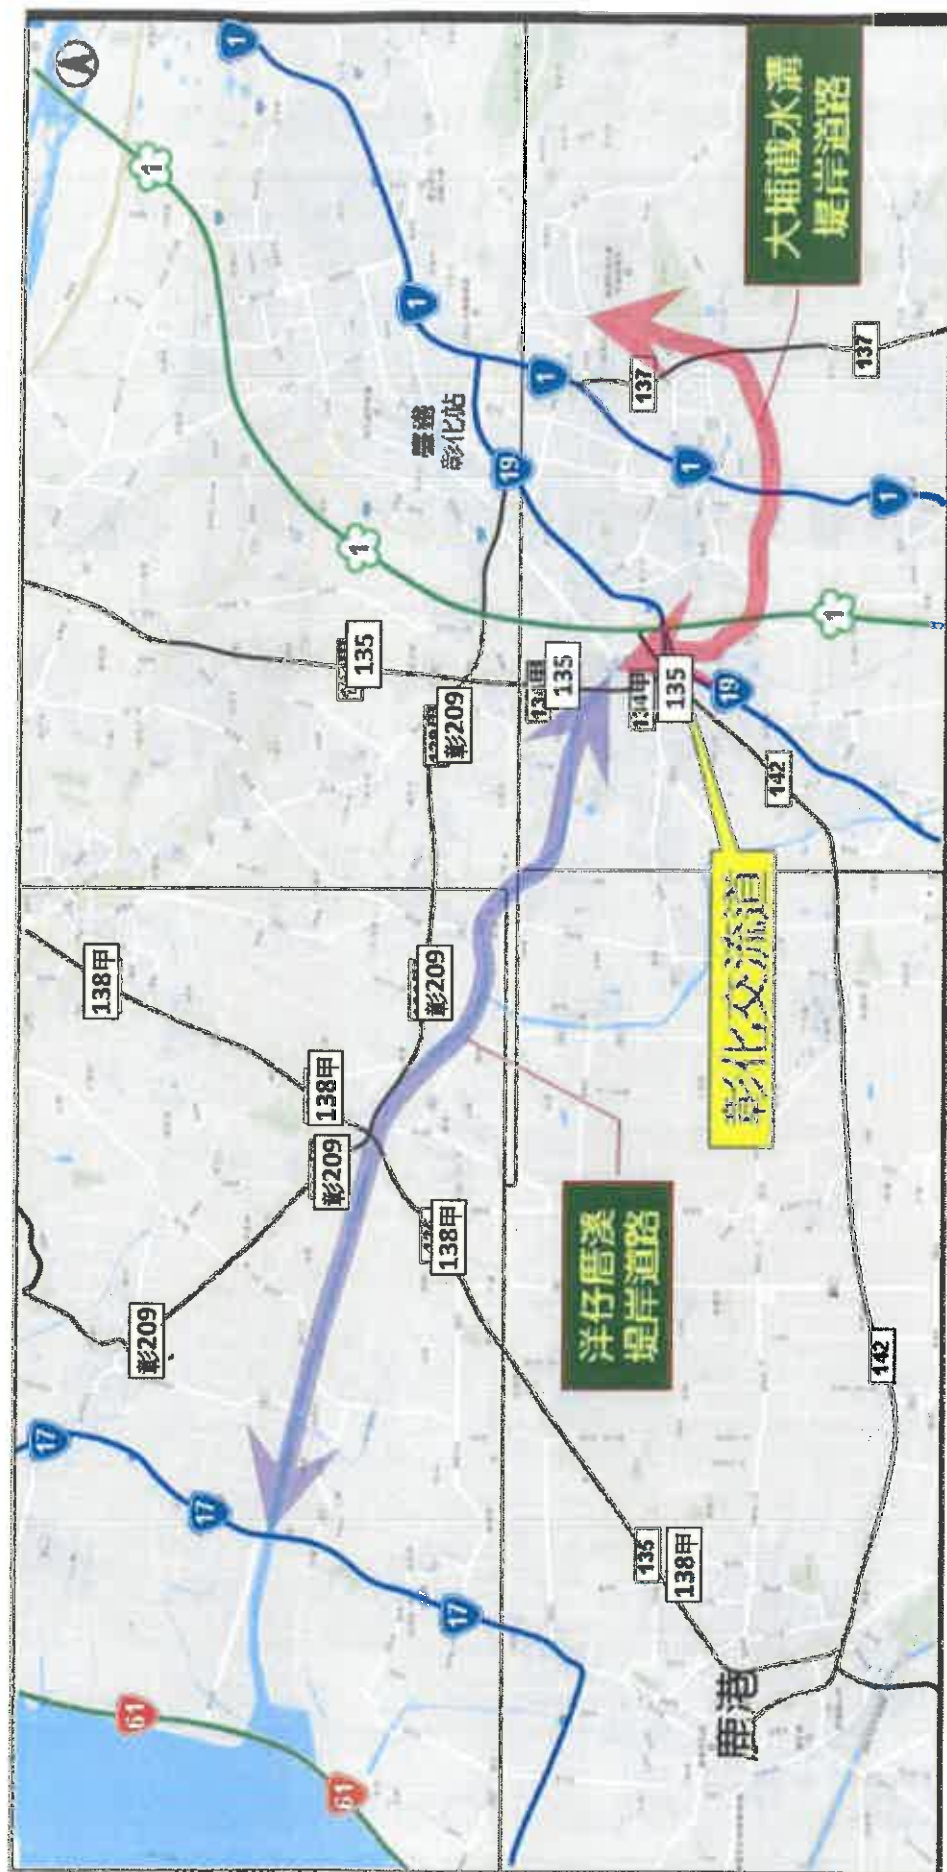


大埔截水溝堤岸拓寬工程使用計畫圖


都市土地(本次徵收範圍)

左岸：0k+000~2k+236、4k+069~4k+469
右岸：0k+000~1k+802、3k+585~4k+037

非都市土地(施工中)

左岸：2k+236~4k+069
右岸：1k+802~3k+585


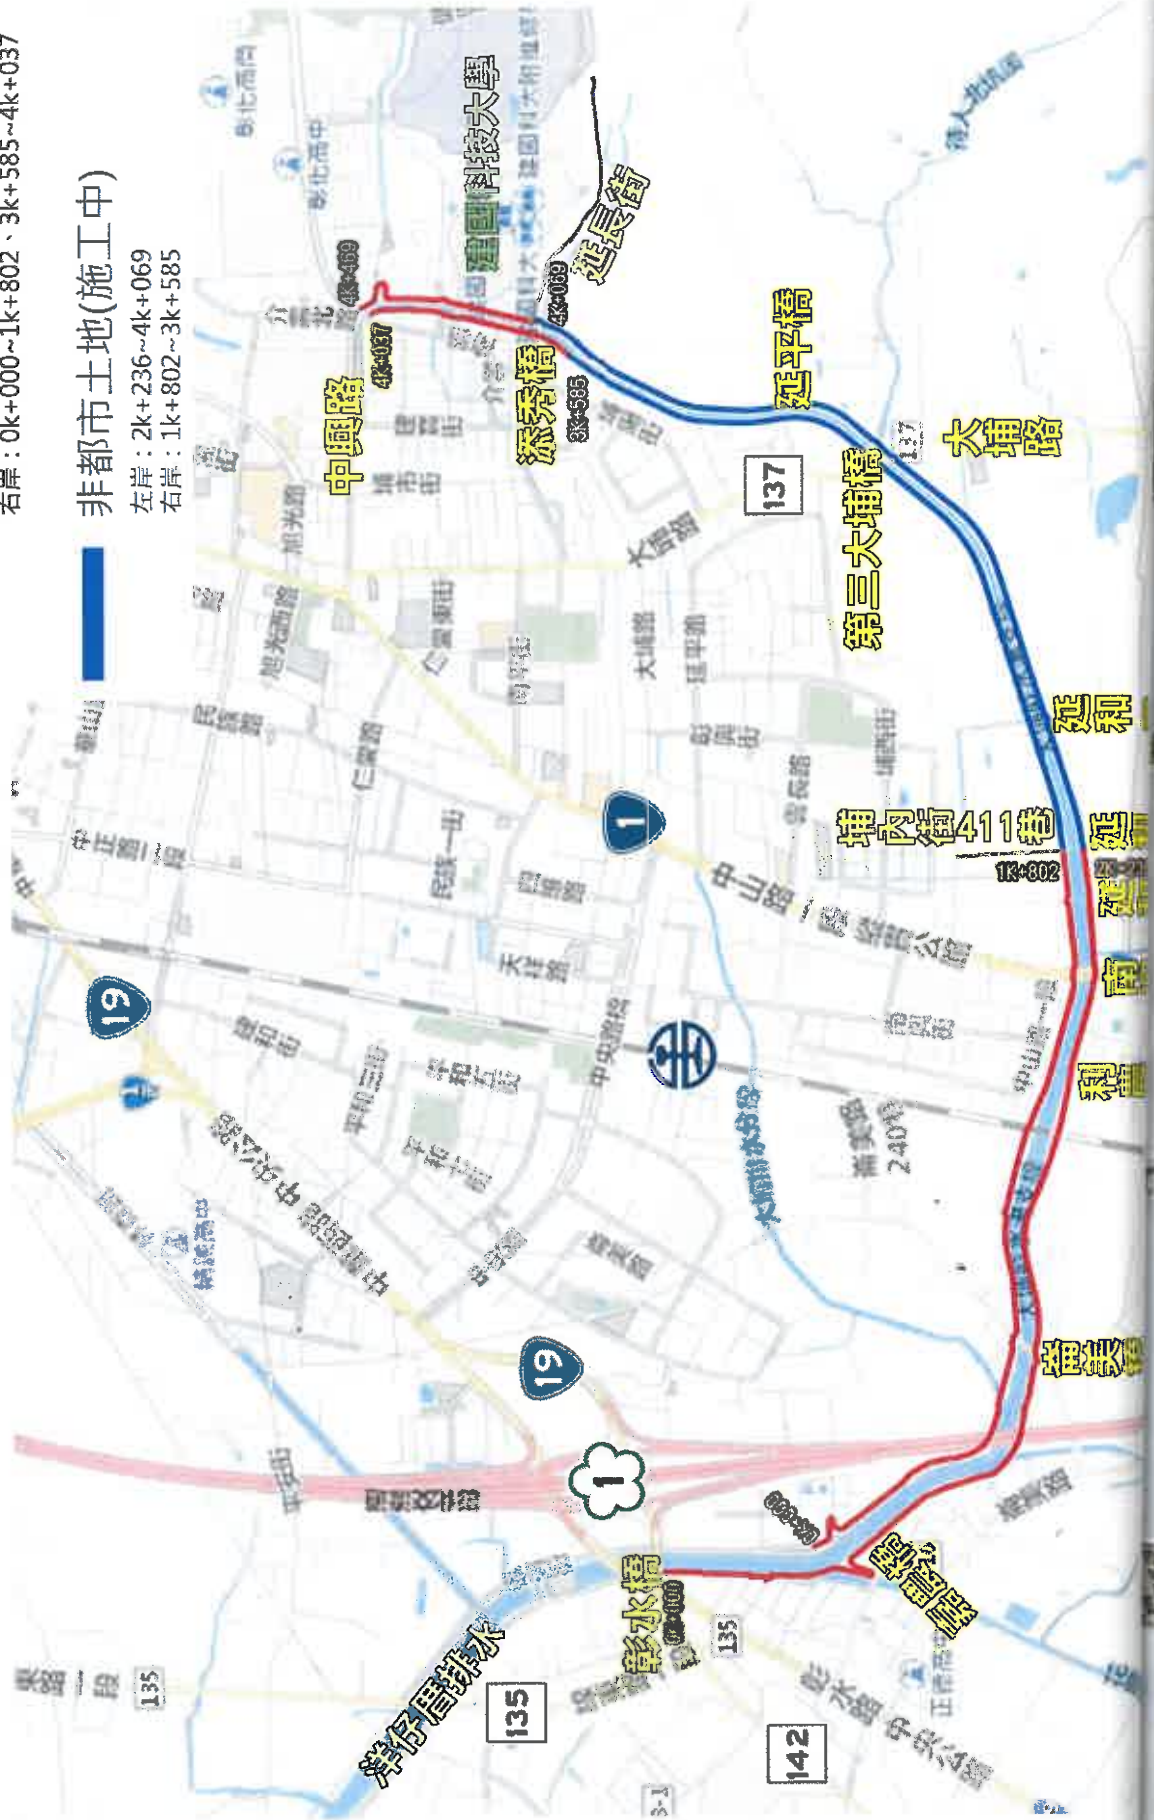


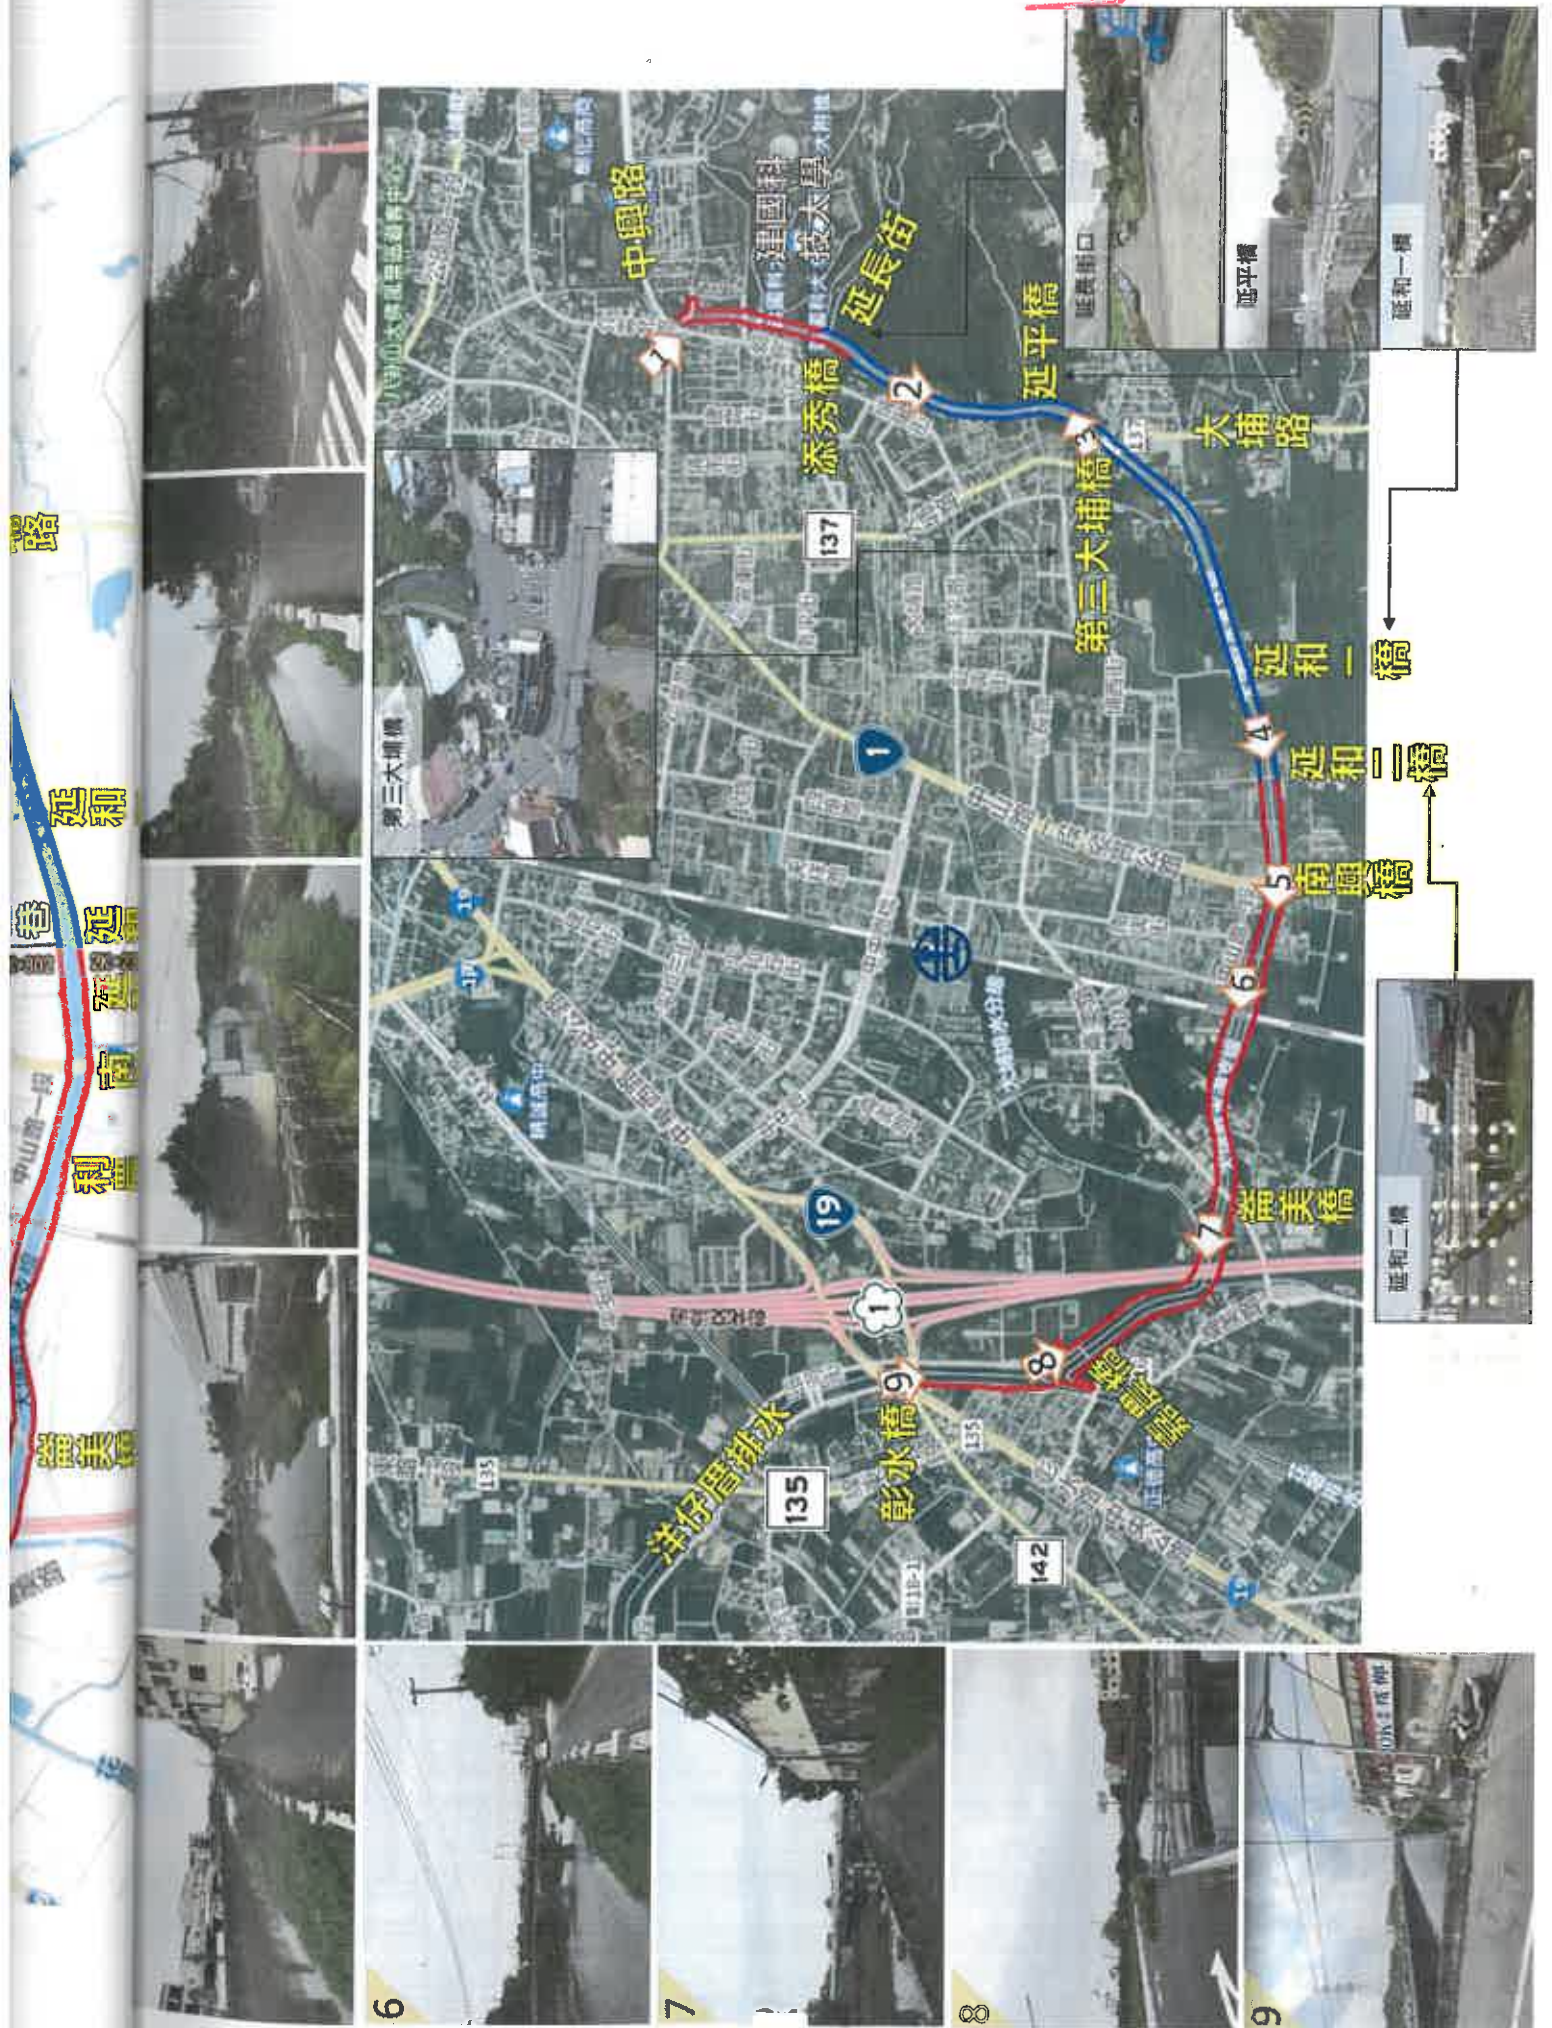



標準斷面圖(1)

雙向2車道，車道寬度3.5公尺，路肩寬度0.7~1.3公尺

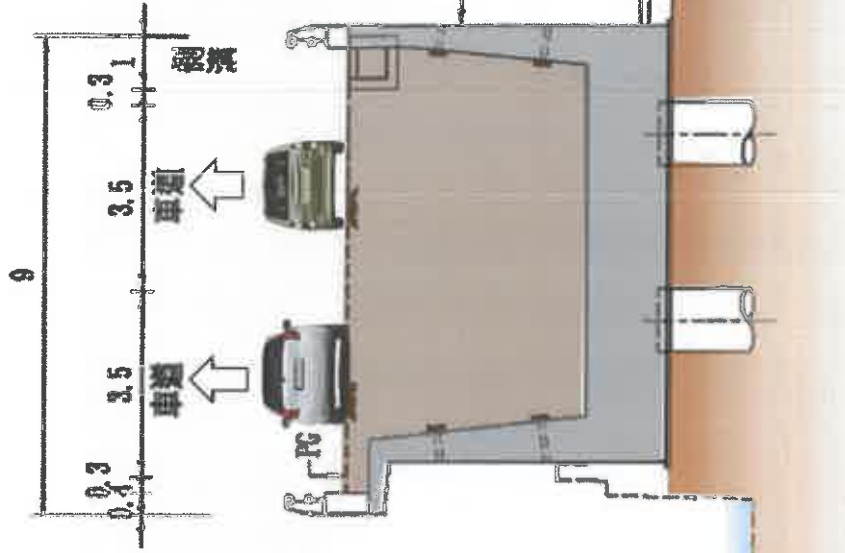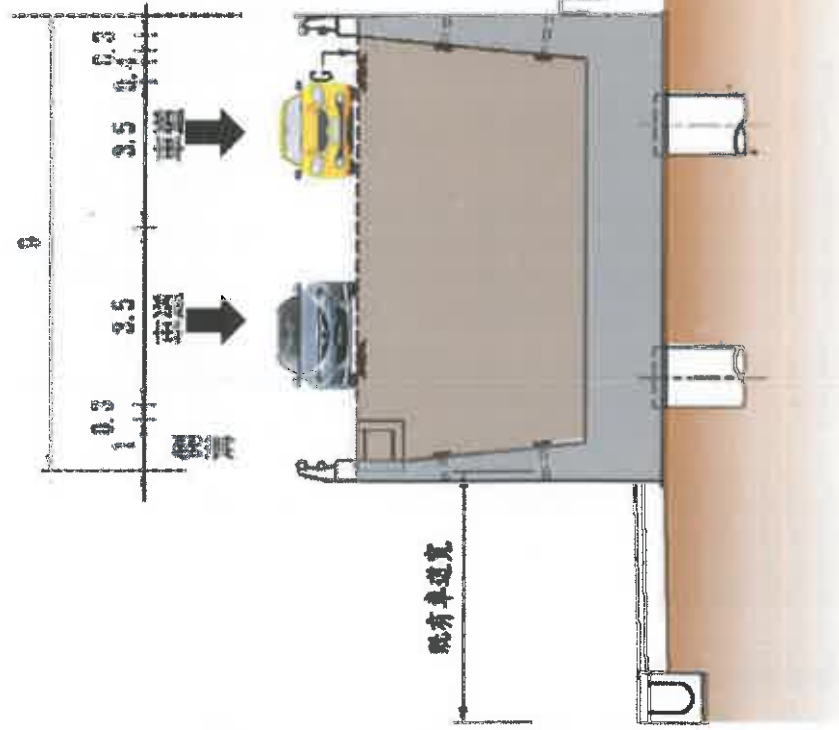



分離斷面



標準斷面圖(2)

標準斷面圖(2)

雙向2車道，車道寬度3.5公尺，路肩寬度1.3公尺

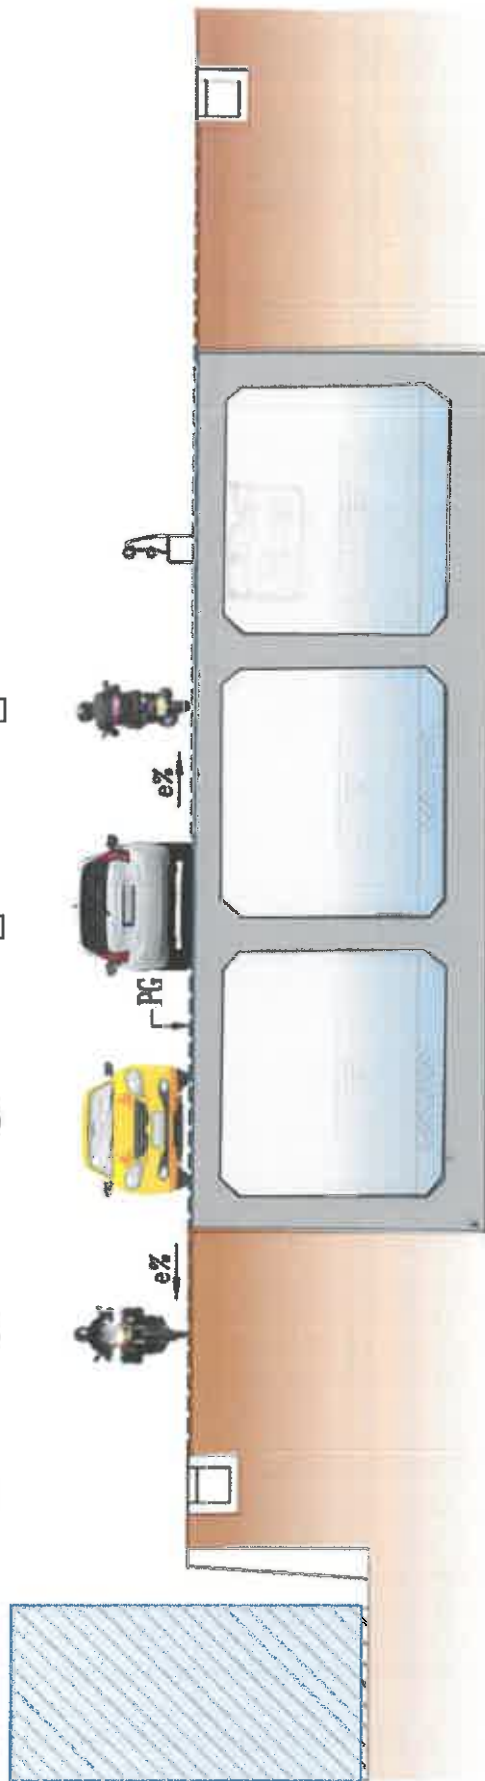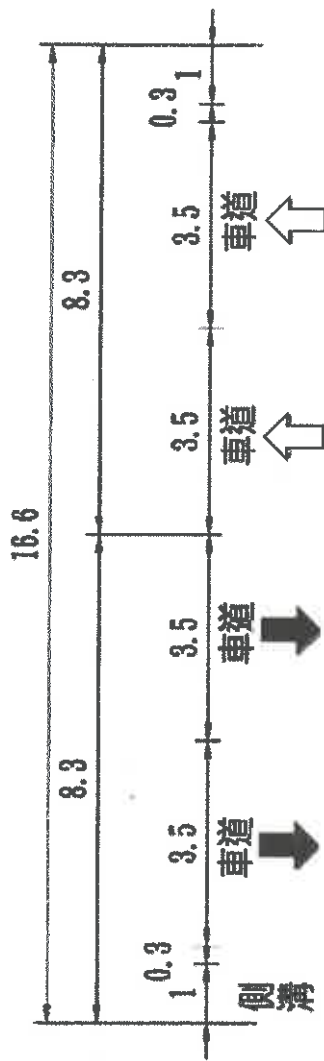

合併斷面