

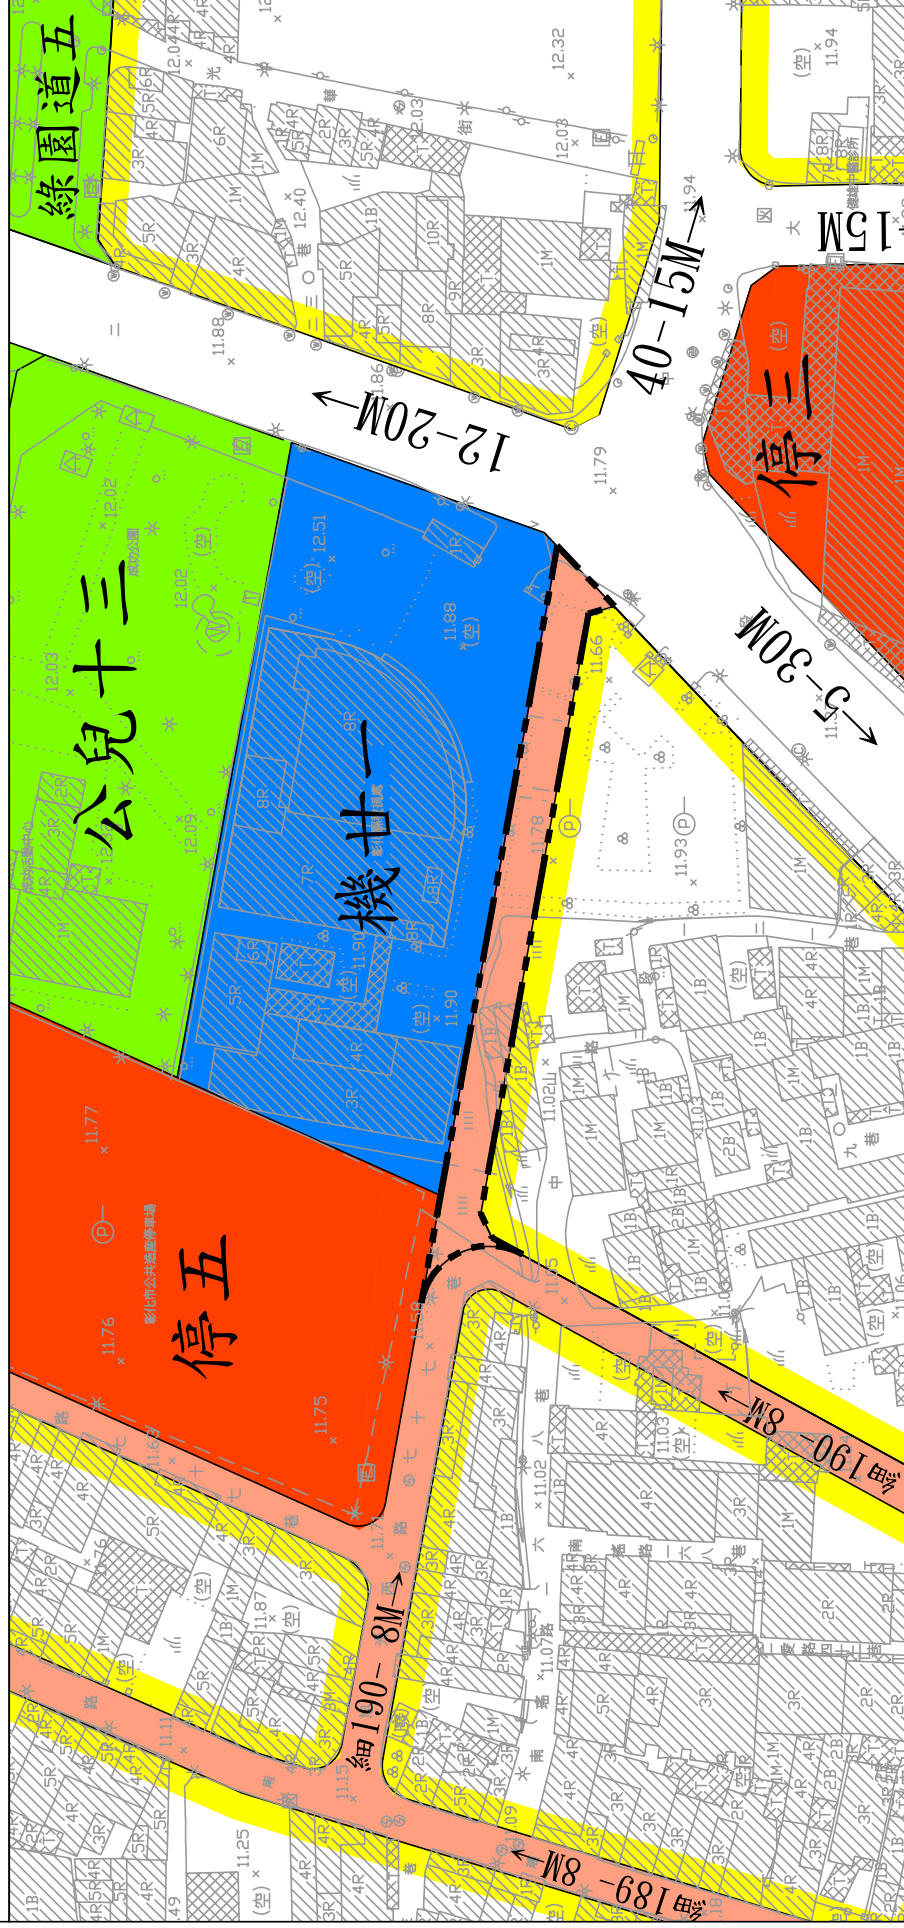
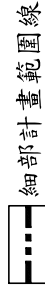


擬定彰化市細部計畫(再公展期間人民團體向內政部陳情意見綜理表
再人33案(機二十一南側住宅區新增細部計畫道路))圖

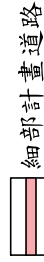

圖例

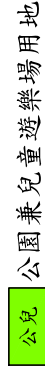

註：1. 除本次變更範圍外，餘依原計畫內容為準。
2. 實際應依據核定圖實地分割測量面積為準。

書圖製作	彰化縣彰化市公所
業務承辦人	
業務主管人	